
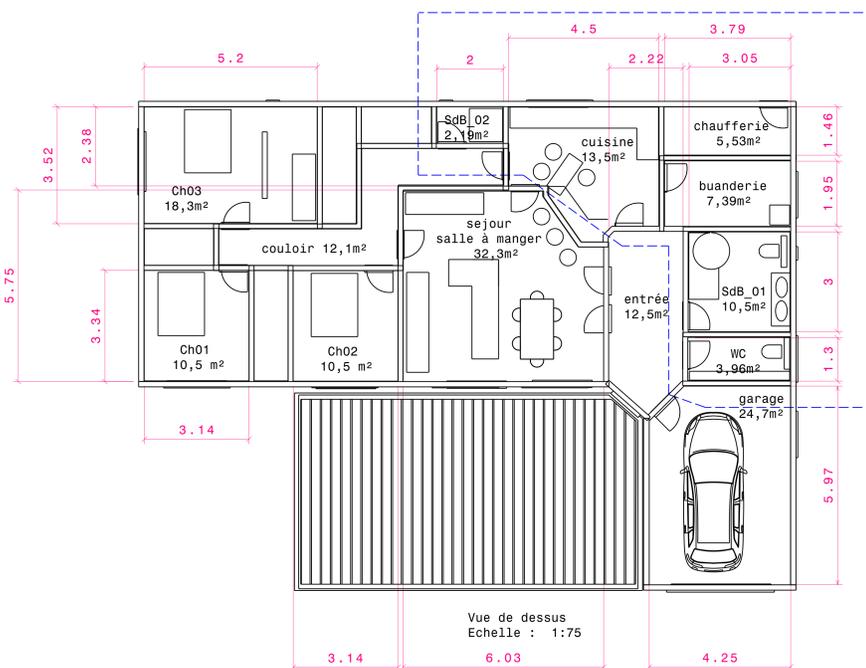
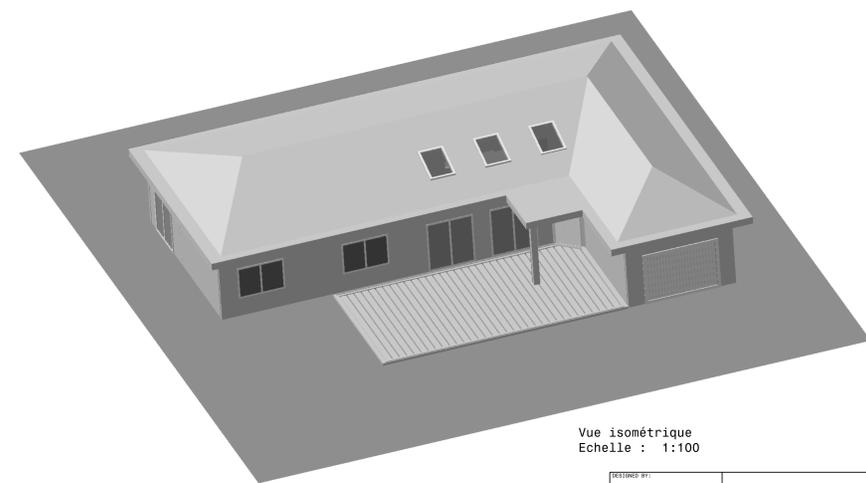


NOTA :

- Maison en ossature bois CLT de plein pied
- 3 chambres / séjour avec velux / entrée avec velux
- dalle sur vide sanitaire à priori
- chauffage au sol souhaité
- fenêtres PVC double vitrage - teinte à définir
- certaines en oscillo-battantes
- zone arrivée d'eau/évacuation eaux grises & noires localisation réduite (voir vue de dessus)
- couverture toit ardoise noire à priori
- bardage extérieur d'aspect à définir
- vision intérieur du bois partielle à définir (autres surfaces revêtues)
- grenier accessible pour zone de rangement
- hauteur centrale grenier de circulation de 1,90 m sur 0,80 m de large environ en zone centrale sur l'ensemble du grenier
- accès par plafond du garage
- colonne d'évacuation de fumée d'un insert / poêle à bois
- positionnée salle à manger / séjour (emplacement exact à définir)

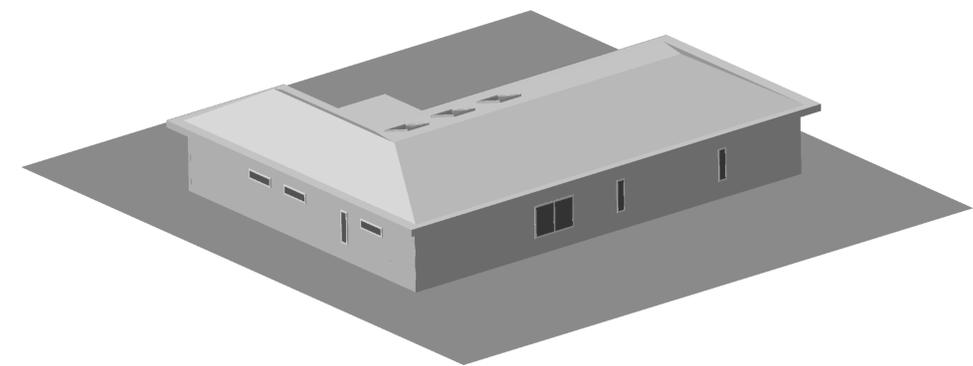

PIECE	SURFACE	HABITABLE
GARAGE		32,3
SALON/ SEJOUR		3,96
WC_01_BAS		10,50
SDB_01_BASSE		
CELLIER		
CHAUFFERIE		13,5
CUISINE		12,5
ENTREE		2,2
DOUCHE		12,10
COULOIR_01_BAS		
PLACARD_01_BAS		10,50
PLACARD_02_BAS		10,50
PLACARD_03_BAS		18,30
PLACARD_04_BAS		
CHAMBRE_01_BASSE		10,50
CHAMBRE_02_BASSE		10,50
CHAMBRE_03_BASSE		18,30
total habitable		127,26
superficie habitable : 127 m ²		
superficie garage : 25 m ²		

Vue isométrique
Echelle : 1:100

DESIGNER BY:	DATE: 16/12/2018	PROJET MAISON BOIS STRUCTURE CLT
DRAWN BY:	DATE:	
SIZE: A0	SCALE: 1:1	FAMILLE JARDET
REVISION: XXX	DRAWING NUMBER: 1/1	